

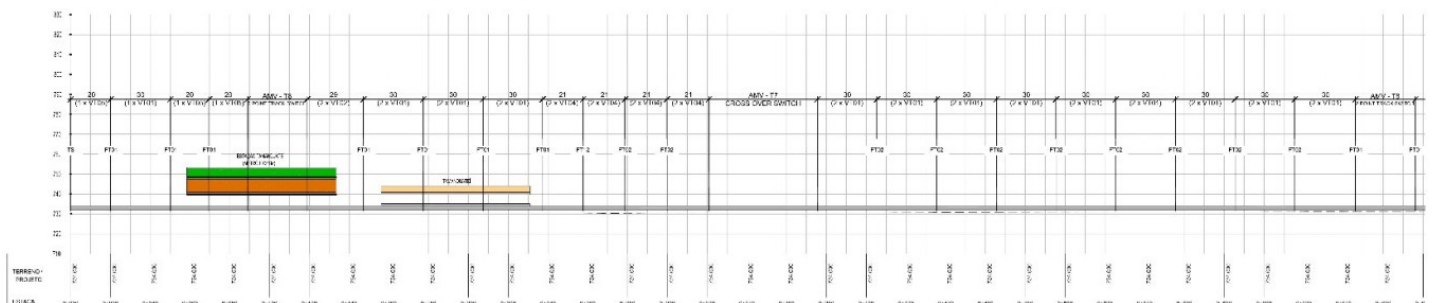


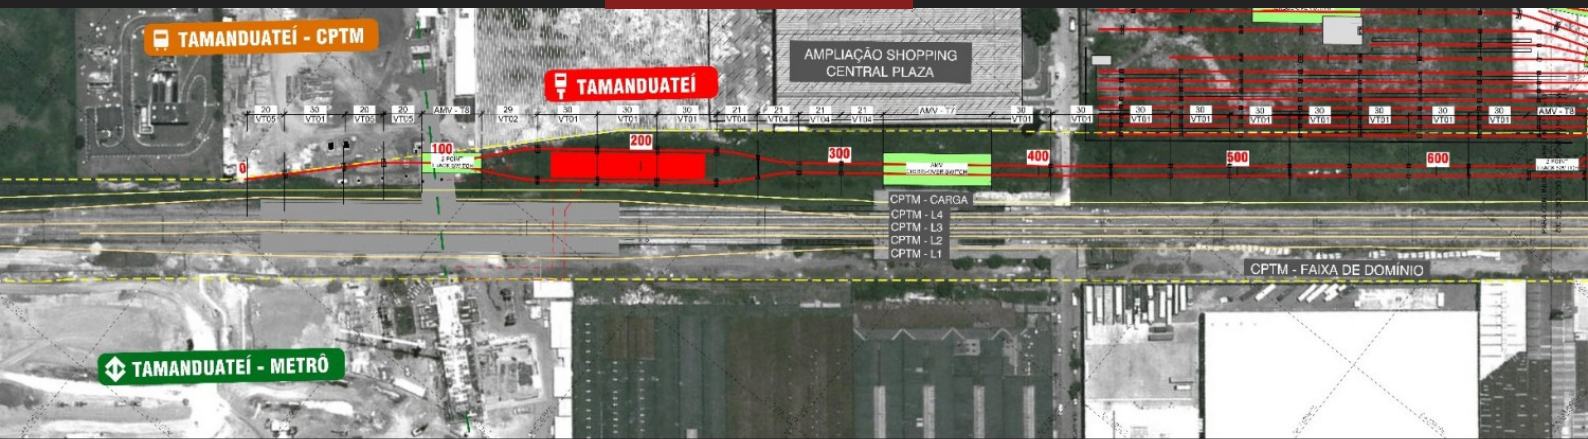

MONORAIL “ABC” – LIGNE 18 (BRONZE) DU MÊTRO DE SÃO PAULO

AVANT-PROJET DÉTAILLÉ - STRUCTURES

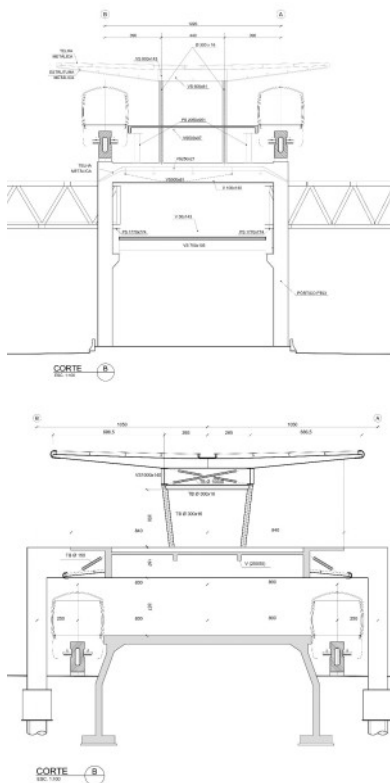

Client: Companhia do Metropolitano de São Paulo; Planservi – Engenharia, Ltda.

Localisation: São Paulo - Brésil

Date du projet: 2012 - 2012

Prestations: Avant-Projet Détaillé - Structures

Description:

Conception fonctionnelle de toutes les structures (au niveau du sol et élevées), y compris 18 gares de voyageurs du monorail, 2 parcs de maintenance et à peu près 20 km de piste / rail en élévation.

Le projet de Monorail ABC était situé dans une zone urbaine traversant les zones d'occupation dense, et plusieurs infrastructures routières, de drainage et des fleuves.

VOIR LE SITE