

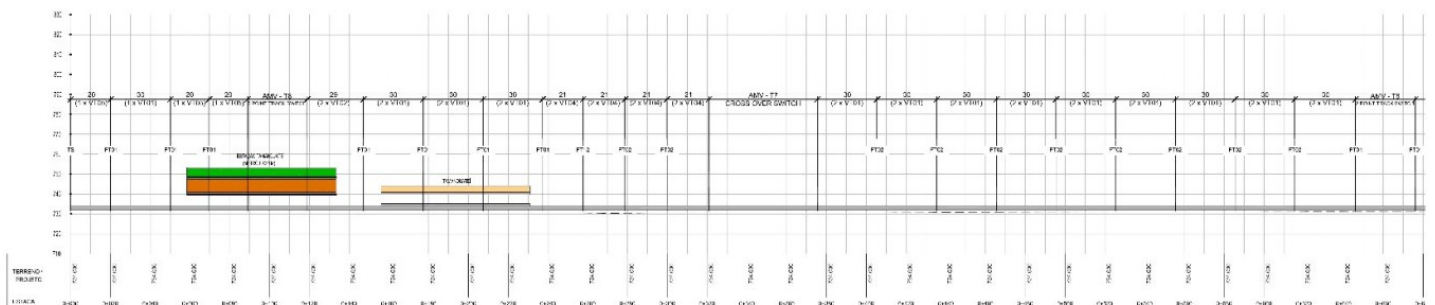


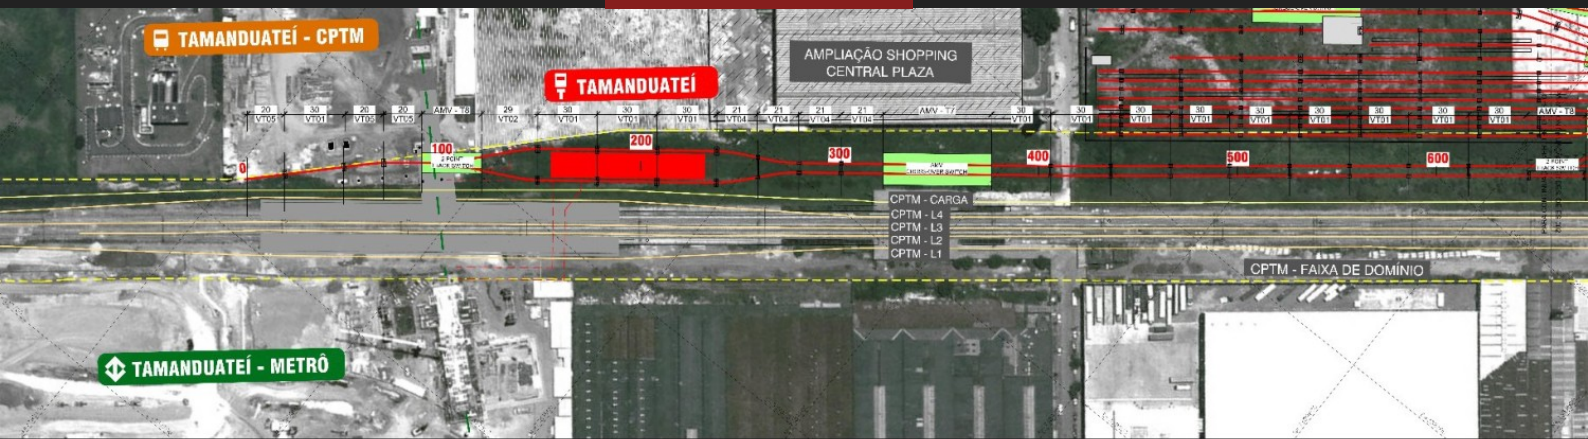

MONOTRILHO ABC - LINHA 18 (BRONZE) DO METRÔ DE SÃO PAULO

PROJECTO BÁSICO FUNCIONAL – ESTRUTURAS

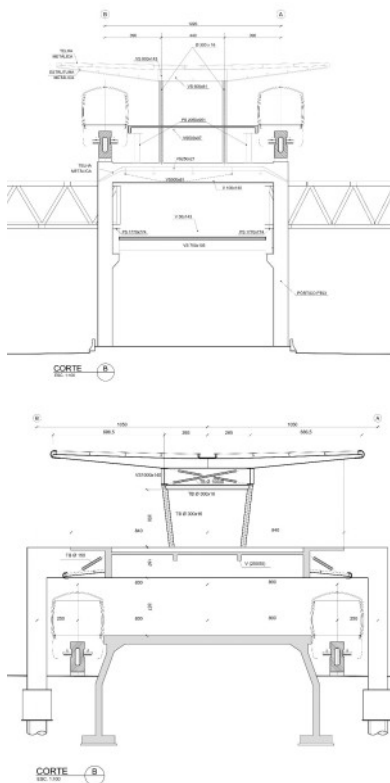

Cliente: Companhia do Metropolitano de São Paulo; Planservi – Engenharia, Ltda.

Local: São Paulo - Brasil

Data Projecto: 2012 - 2012

Serviços Prestados: Projecto Básico Funcional – Estruturas

Descrição Sumária:

Concepção e Projecto Base Funcional de todas as estruturas (de nível e elevadas) incluindo 18 estação de passageiros, 2 parques de manutenção e material circulante, e aproximadamente 20km de via / monotrilho elevado. O projecto de Monotrilho ABC (Linha 18 do Metro de São Paulo) desenvolveu-se na totalidade em áreas urbanas, com densa ocupação, cruzando diversos cursos de água, infra-estruturas de transportes e de drenagem

VER NO SITE